

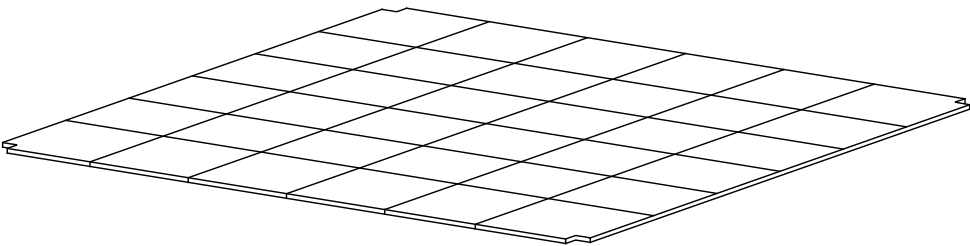



Piano di posa in MDF calpestabile adatto a sottofondo per pavimenti

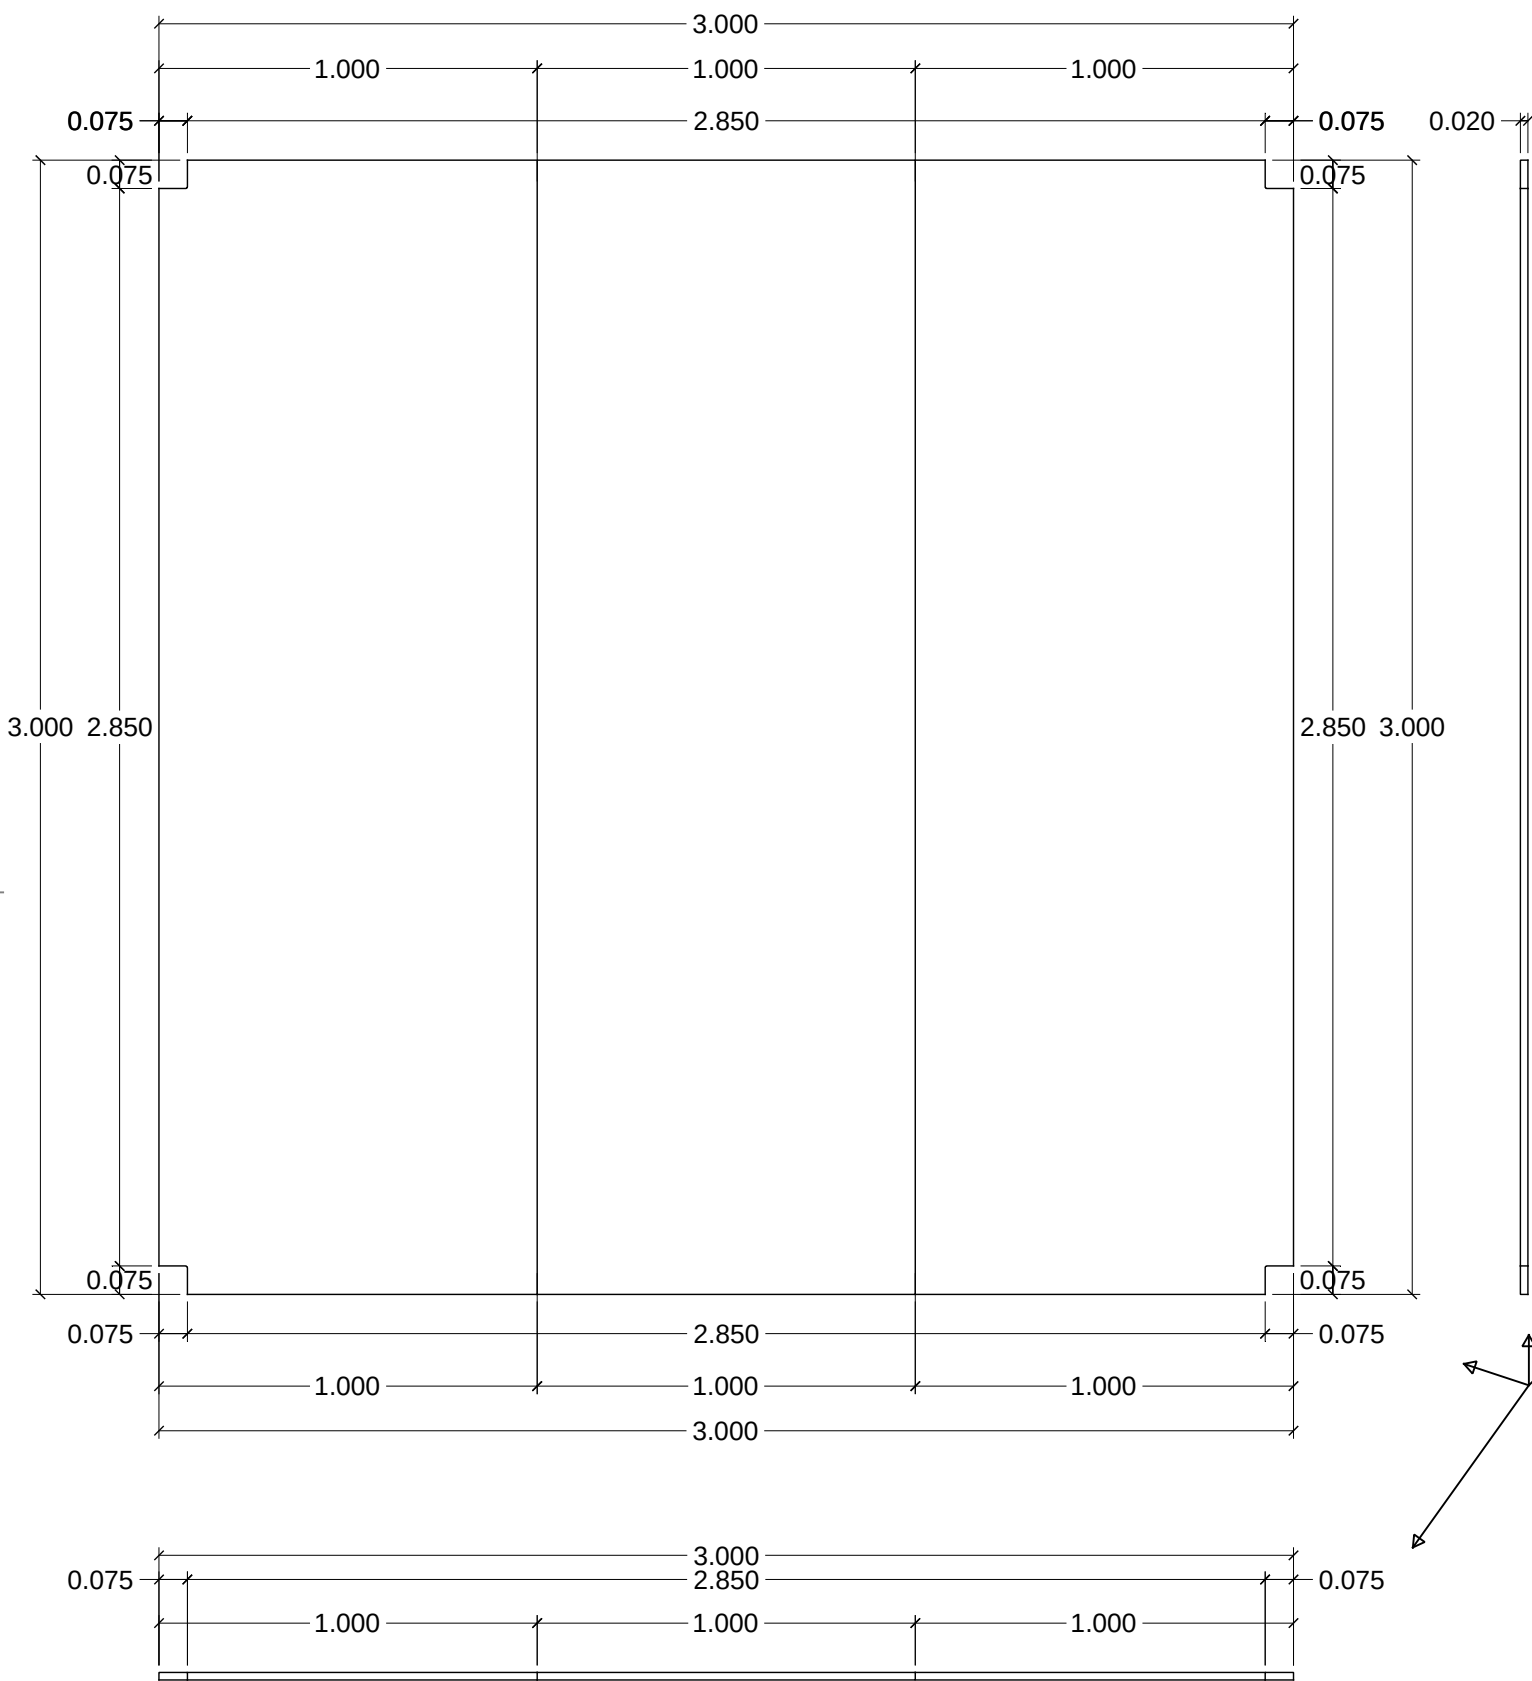

Pavimentazione incollata al sottofondo.
N.B.
Le dimensioni dell'ingobro del pavimento sono le stesse del piano di posa

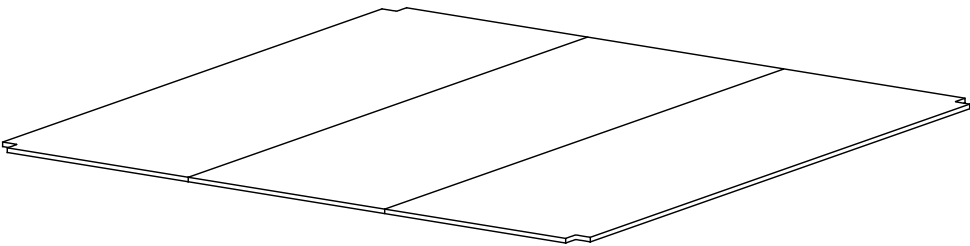

Piano di posa in MDF calpestabile adatto a sottofondo per pavimenti

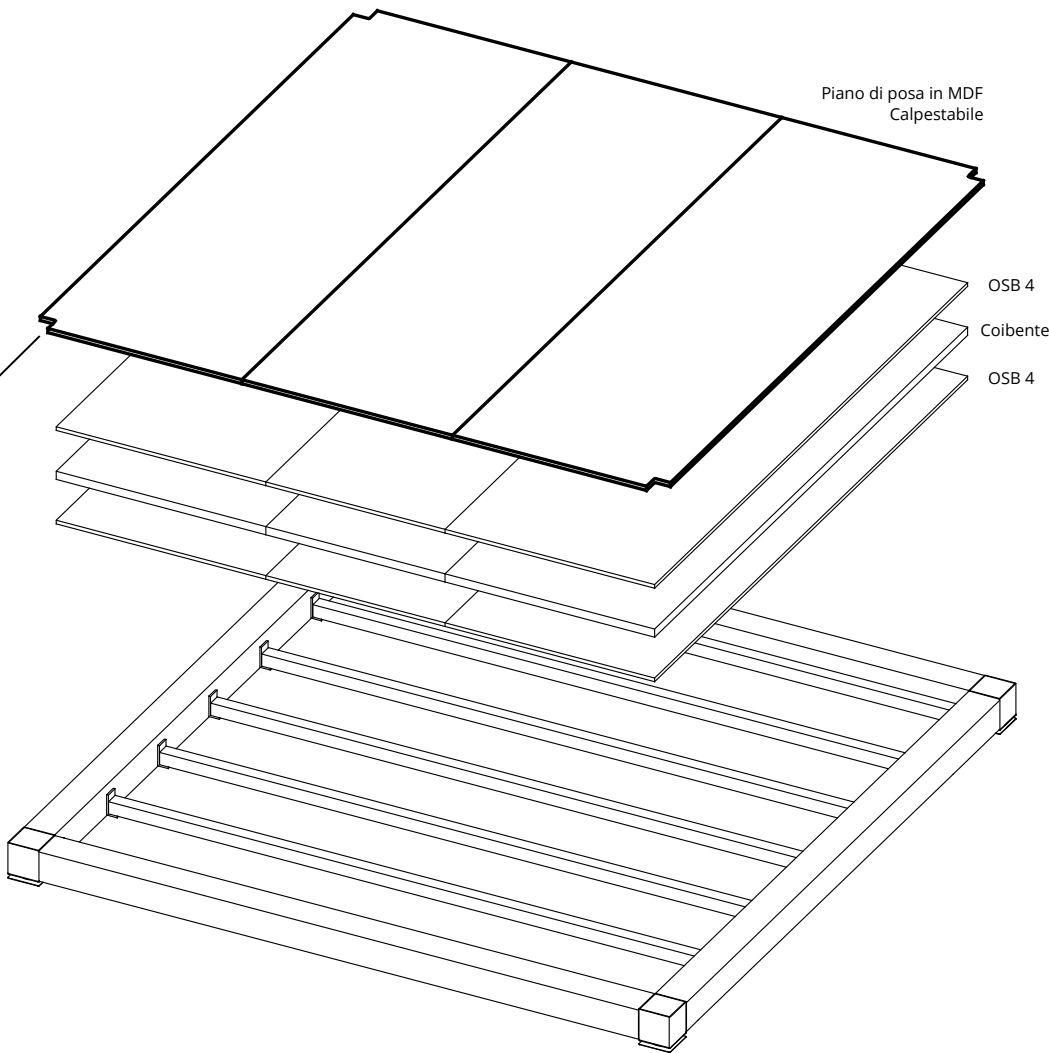

Elemento
Indoor Pavimenti

Modulo
Modulo base

ARGOMENTO DELLA TAVOLA
Quote
Sottofondo e pavimento

Specifica
PAVIMENTO
Le specifiche relative al tipo di pavimento sono reperibili nella scheda tecnica del prodotto o alla specifica voce di capitolato nel computo metrico. In alternativa è possibile vedere le specifiche sulla piattaforma all'indirizzo www.osplace.com, alla pagina catalogo > prodotto > attributi > voce di capitolato.

Note
1- Il codice prodotto varia in funzione del tipo di pavimentazione scelta. il corretto codice prodotto è visibile sulla scheda tecnica del pavimento.

Scala
1:20
0 200 1000
100 500 mm.

Codice prodotto
P-B-07-***-001**

Tavola
Pavimento 00

Questa tavola è proprietà intellettuale dei progettisti e qualsiasi riproduzione parziale o totale dovrà essere autorizzata per iscritto da parte degli stessi.